


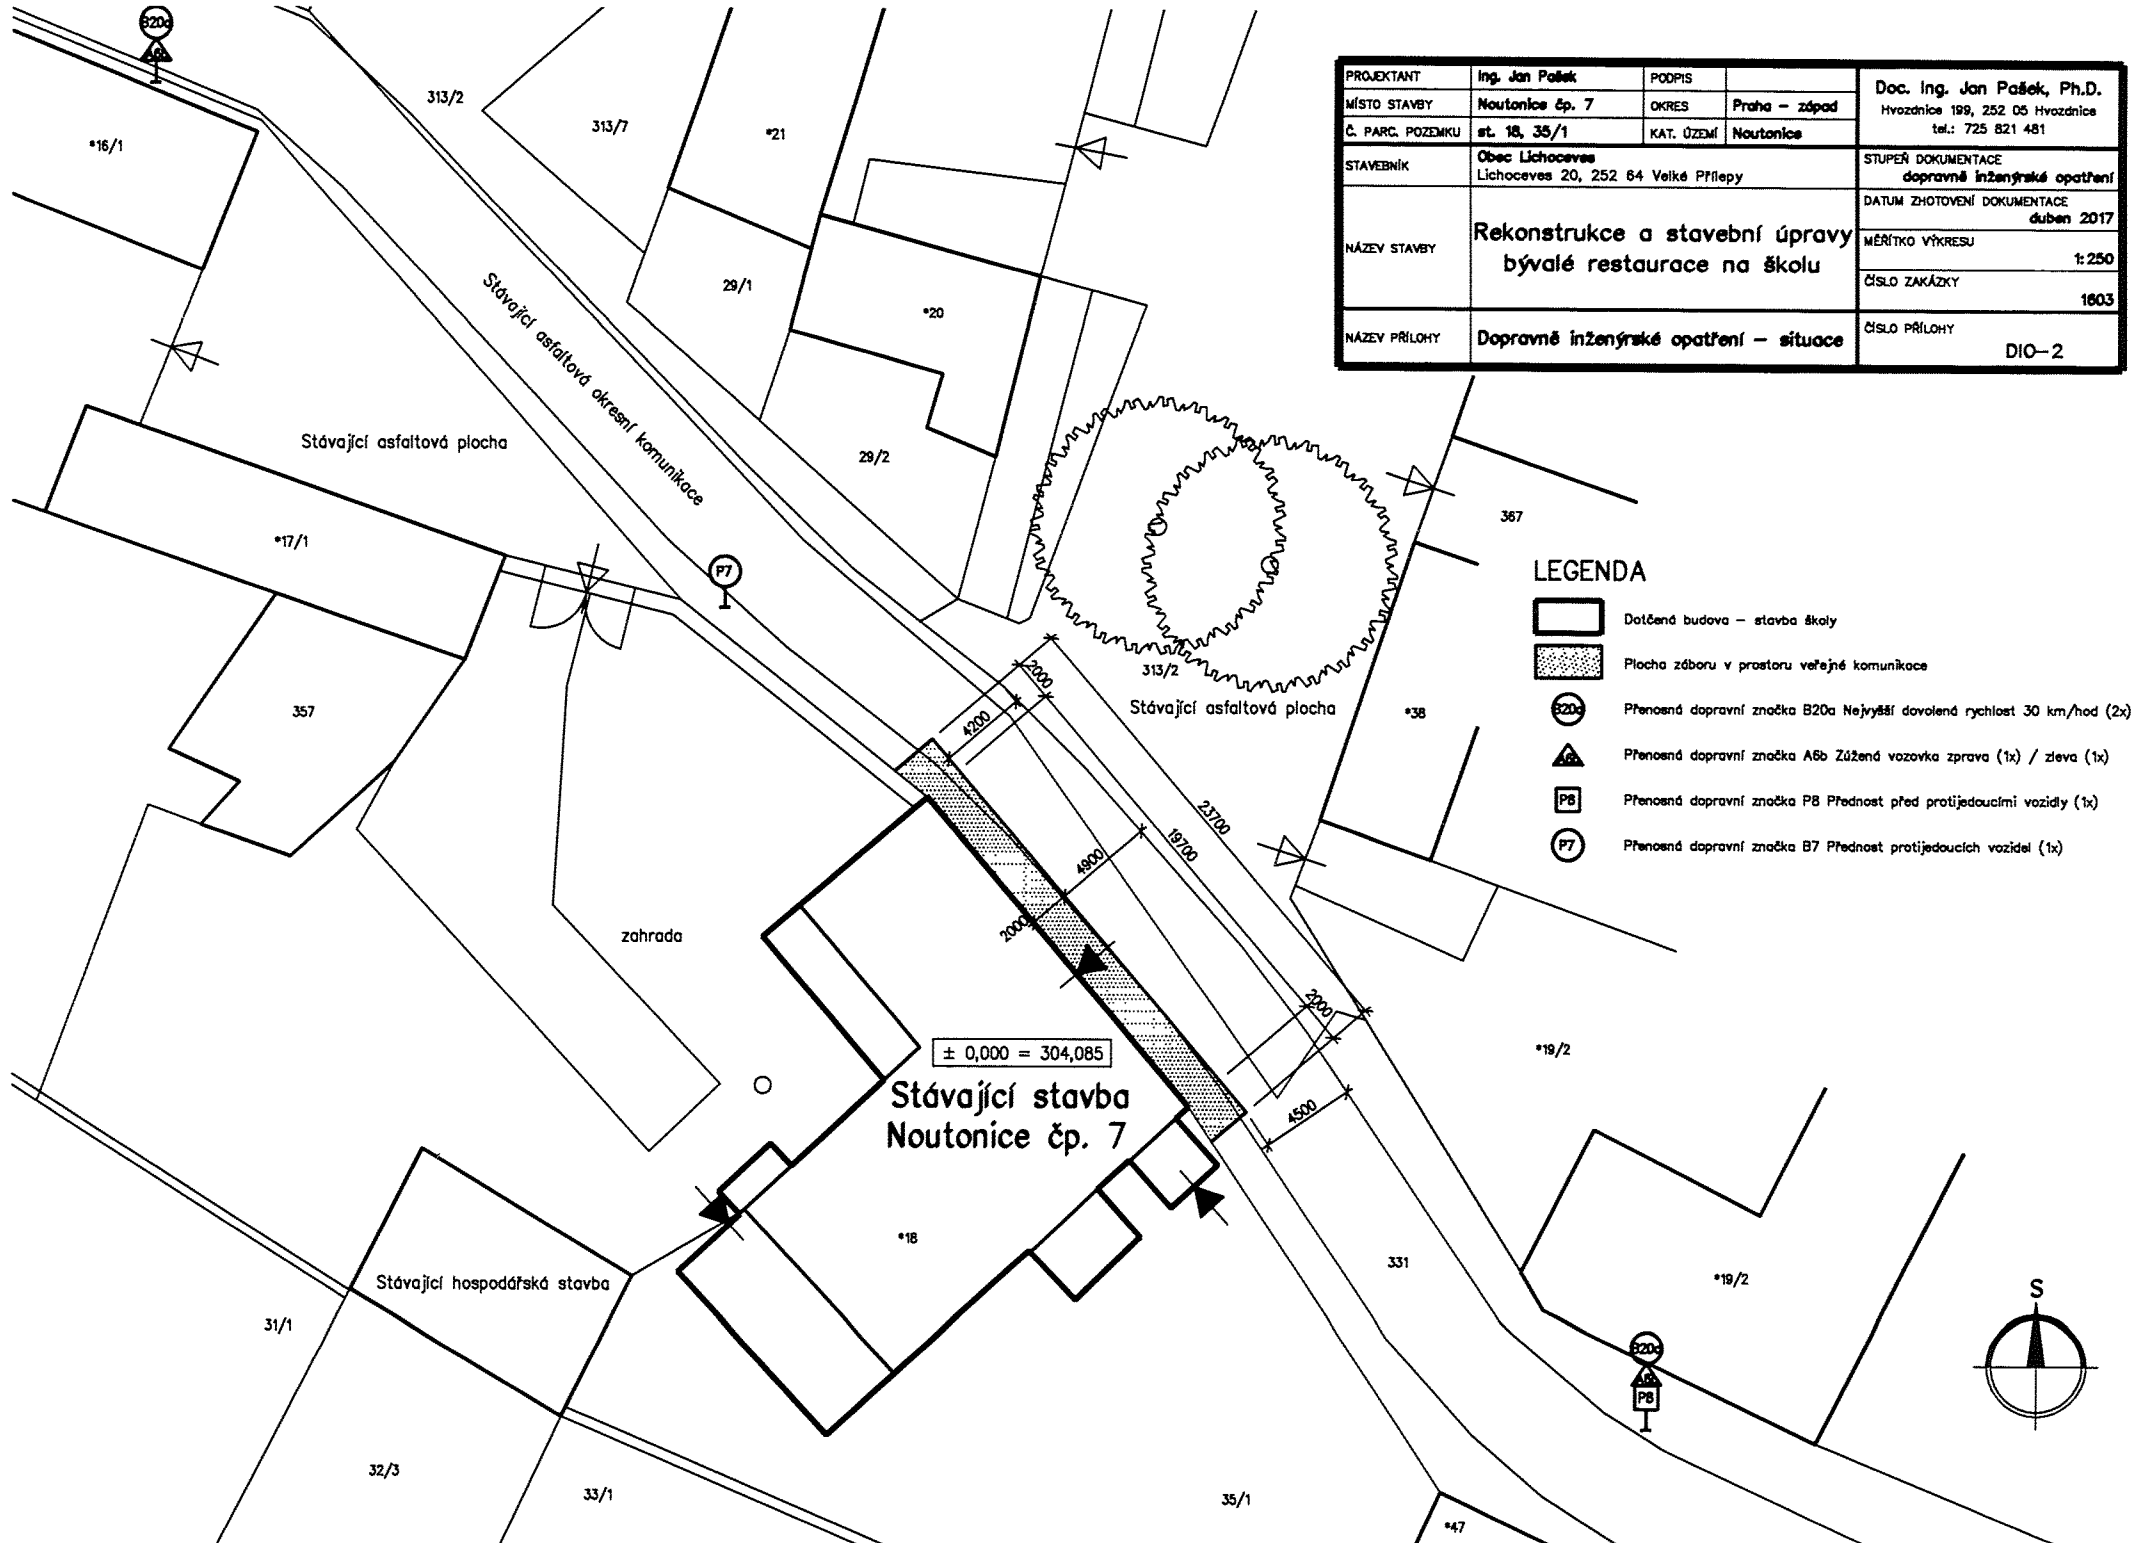





PROJEKTANT	Ing. Jan Pašek	PODPIS		Doc. Ing. Jan Pašek, Ph.D.
MÍSTO STAVBY	Noutonice čp. 7	OKRES	Praha – západ	Hvozdnice 199, 252 05 Hvozdnice tel.: 725 821 481
Č. PARC. POZEMKU	st. 18, 35/1	KAT. ÚZEMÍ	Noutonice	
STAVEBNÍK	Obec Lichoceves Lichoceves 20, 252 64 Velké Přílepy	STUPEŇ DOKUMENTACE		dopravně inženýrské opatření
		DATUM ZHOTOVĚNÍ DOKUMENTACE		duben 2017
NÁZEV STAVBY	Rekonstrukce a stavební úpravy bývalé restaurace na školu			MĚŘÍTKO VÝKRESU 1:250
			ČÍSLO ZAKÁZKY	1603
NÁZEV PŘÍLOHY	Dopravně inženýrské opatření – situace			ČÍSLO PŘÍLOHY DIO-2



LEGENDA

-  Dotčená budova – stavba školy
-  Plocha záboru v prostoru veřejné komunikace
-  Přečíslená dopravní značka B20a Nejvyšší dovolená rychlost 30 km/hod (2x)
-  Přečíslená dopravní značka A6b Zúžená vozovka zprava (1x) / zleva (1x)
-  Přečíslená dopravní značka B8 Přednost před protijedoucími vozidly (1x)
-  Přečíslená dopravní značka B7 Přednost protijedoucích vozidel (1x)