
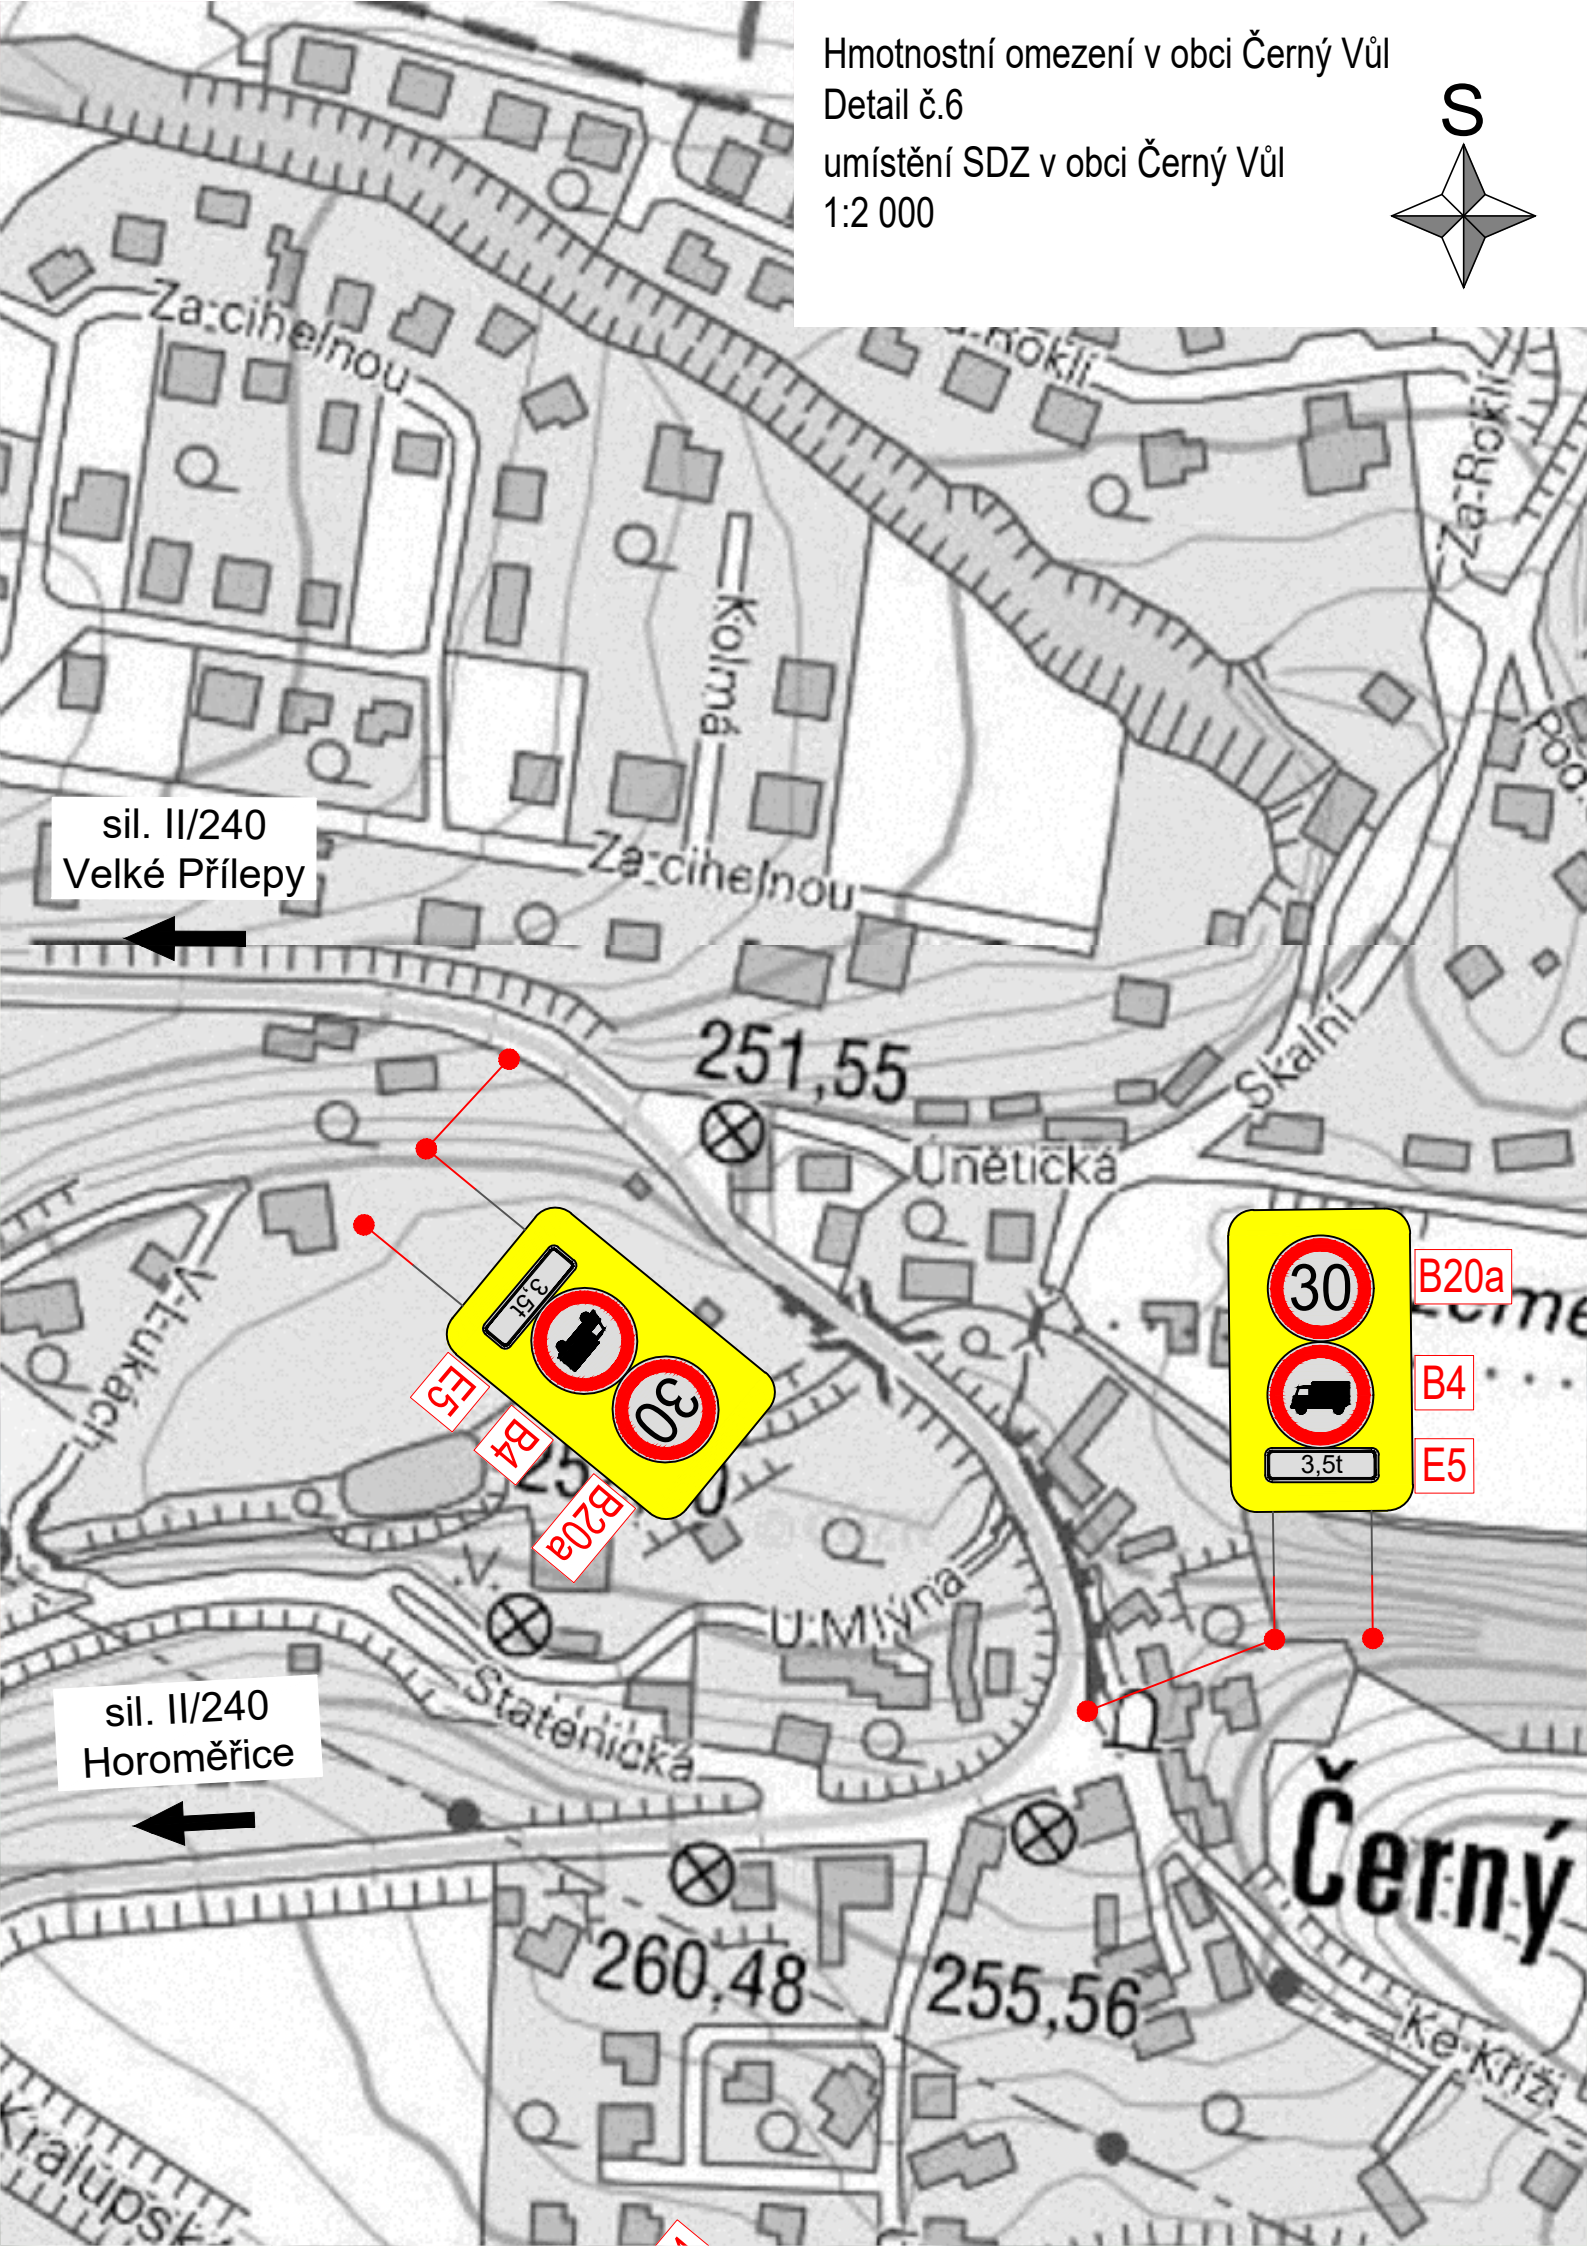


Hmotnostní omezení v obci Černý Vůl
Detail č.6
umístění SDZ v obci Černý Vůl
1:2 000

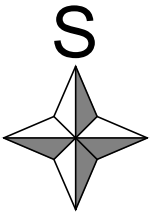

sil. II/240
Velké Přílepy

sil. II/240
Horoměřice

B20a

B4

E5