
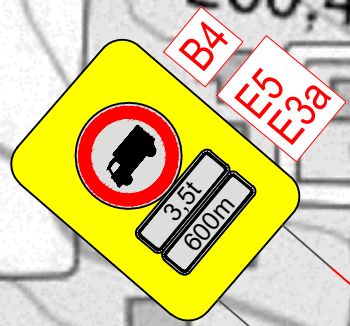
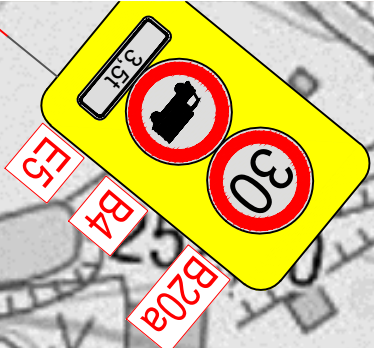
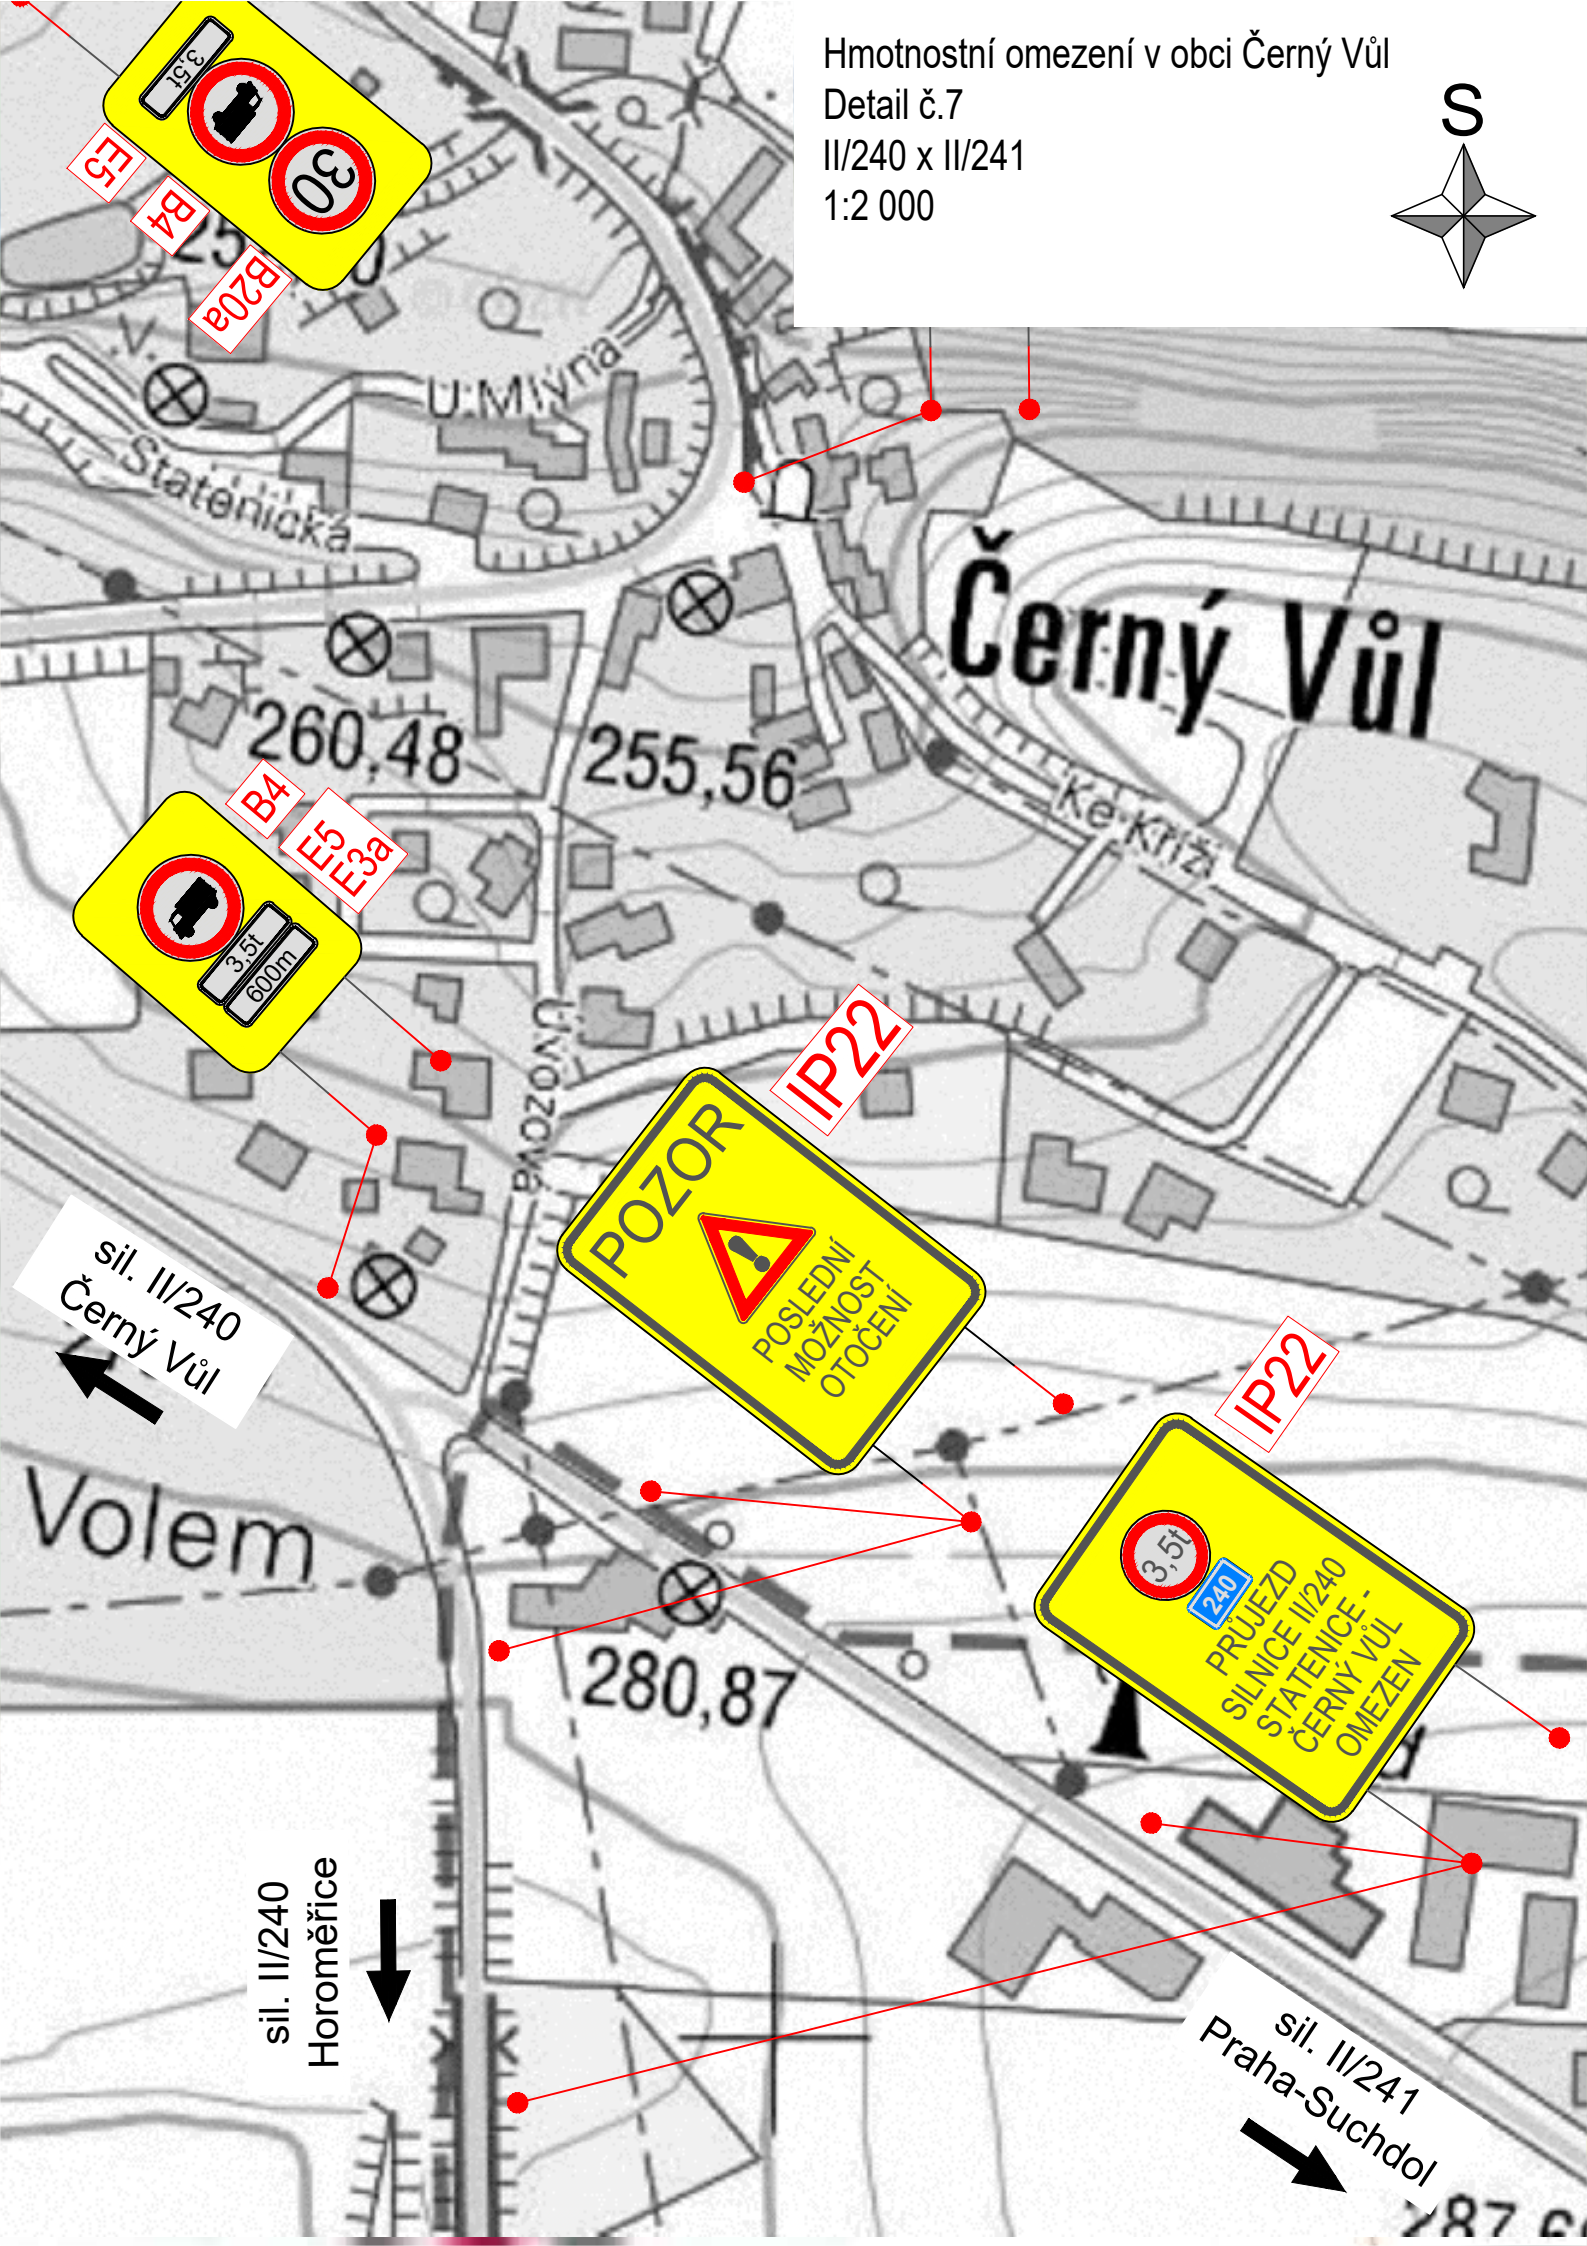


Hmotnostní omezení v obci Černý Vůl

Detail č.7

II/240 x II/241

1:2 000

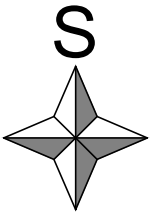

sil. II/240
Černý vůl
←

sil. II/240
Horoměřice
↓

sil. II/241
Praha-Suchdol
↘